

PLAN LOCAL D'URBANISME


Annexes 6

//Schéma du réseau d'eau potable// 6-2

Sans échelle

Prescription	21 Mars 2008
Arrêt	8 Juillet 2016
Approbation	03 février 2017
Rendu exécutoire	

Schéma de distribution d'eau potable - Commune de LANGOAT

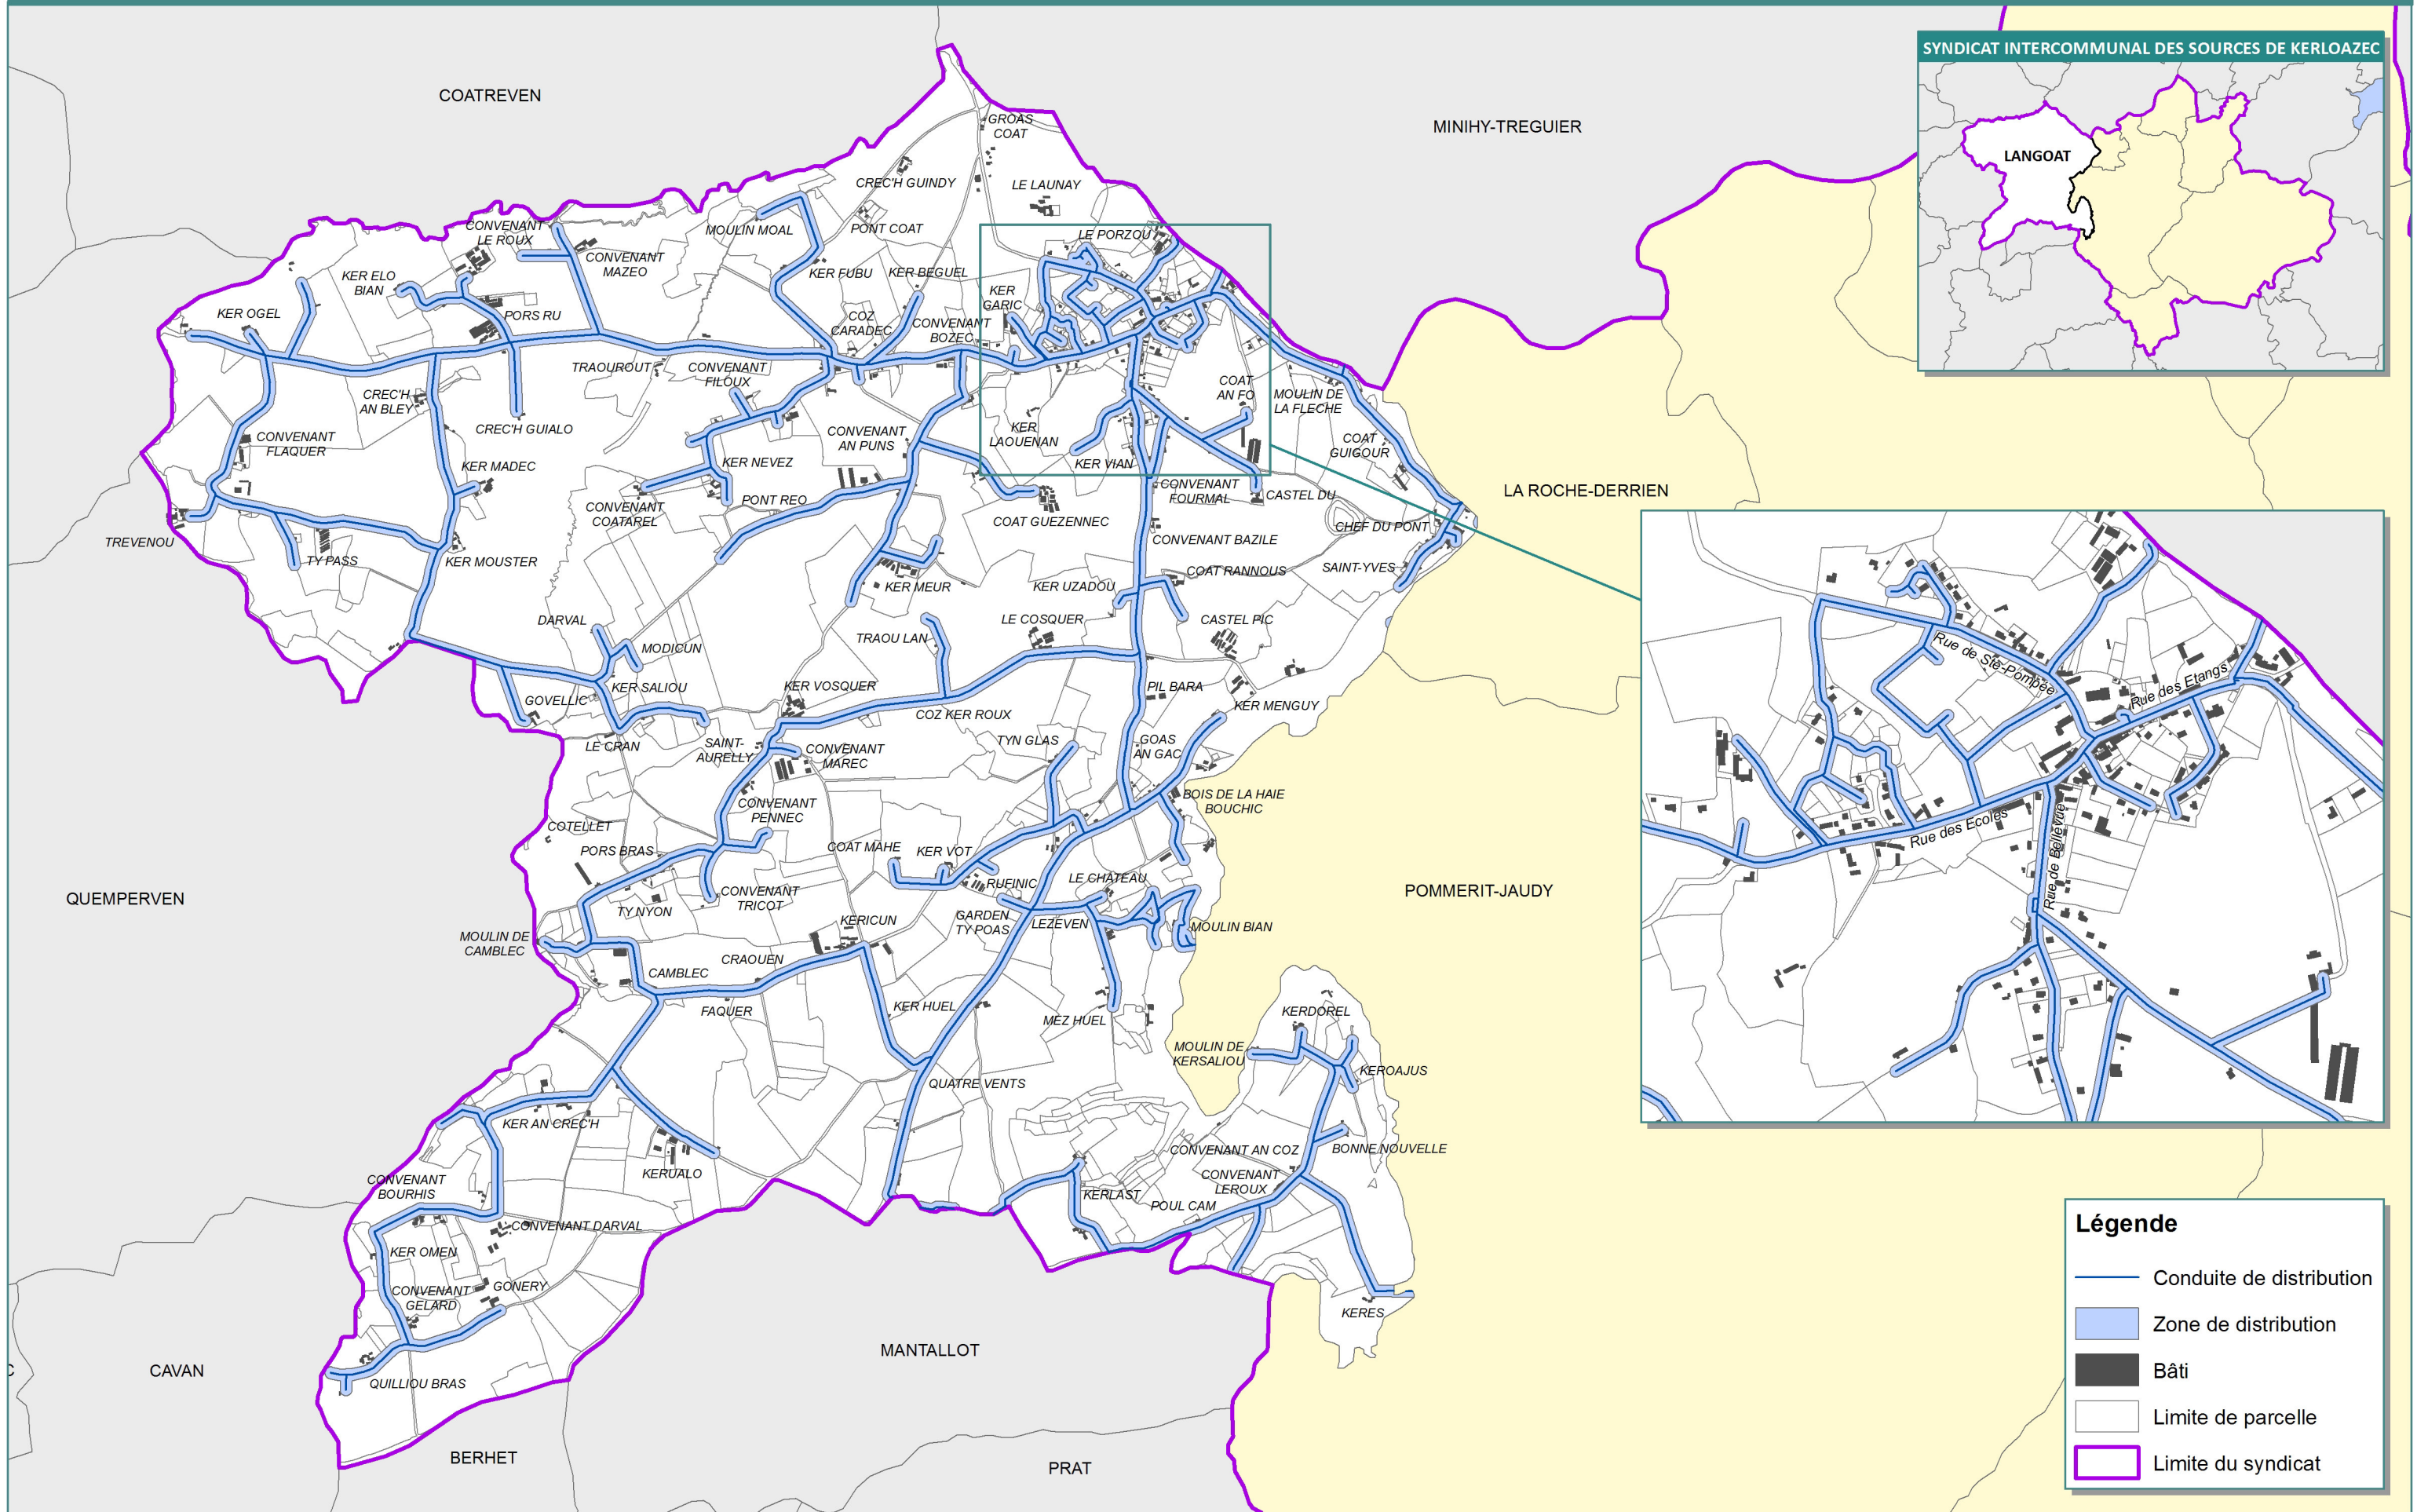

Légende

- Conduite de distribution
- Zone de distribution
- Bâti
- Limite de parcelle
- Limite du syndicat